


※弊社の特許カードル貯蔵庫に使用している  
組み合わせ自在のフローシートです。

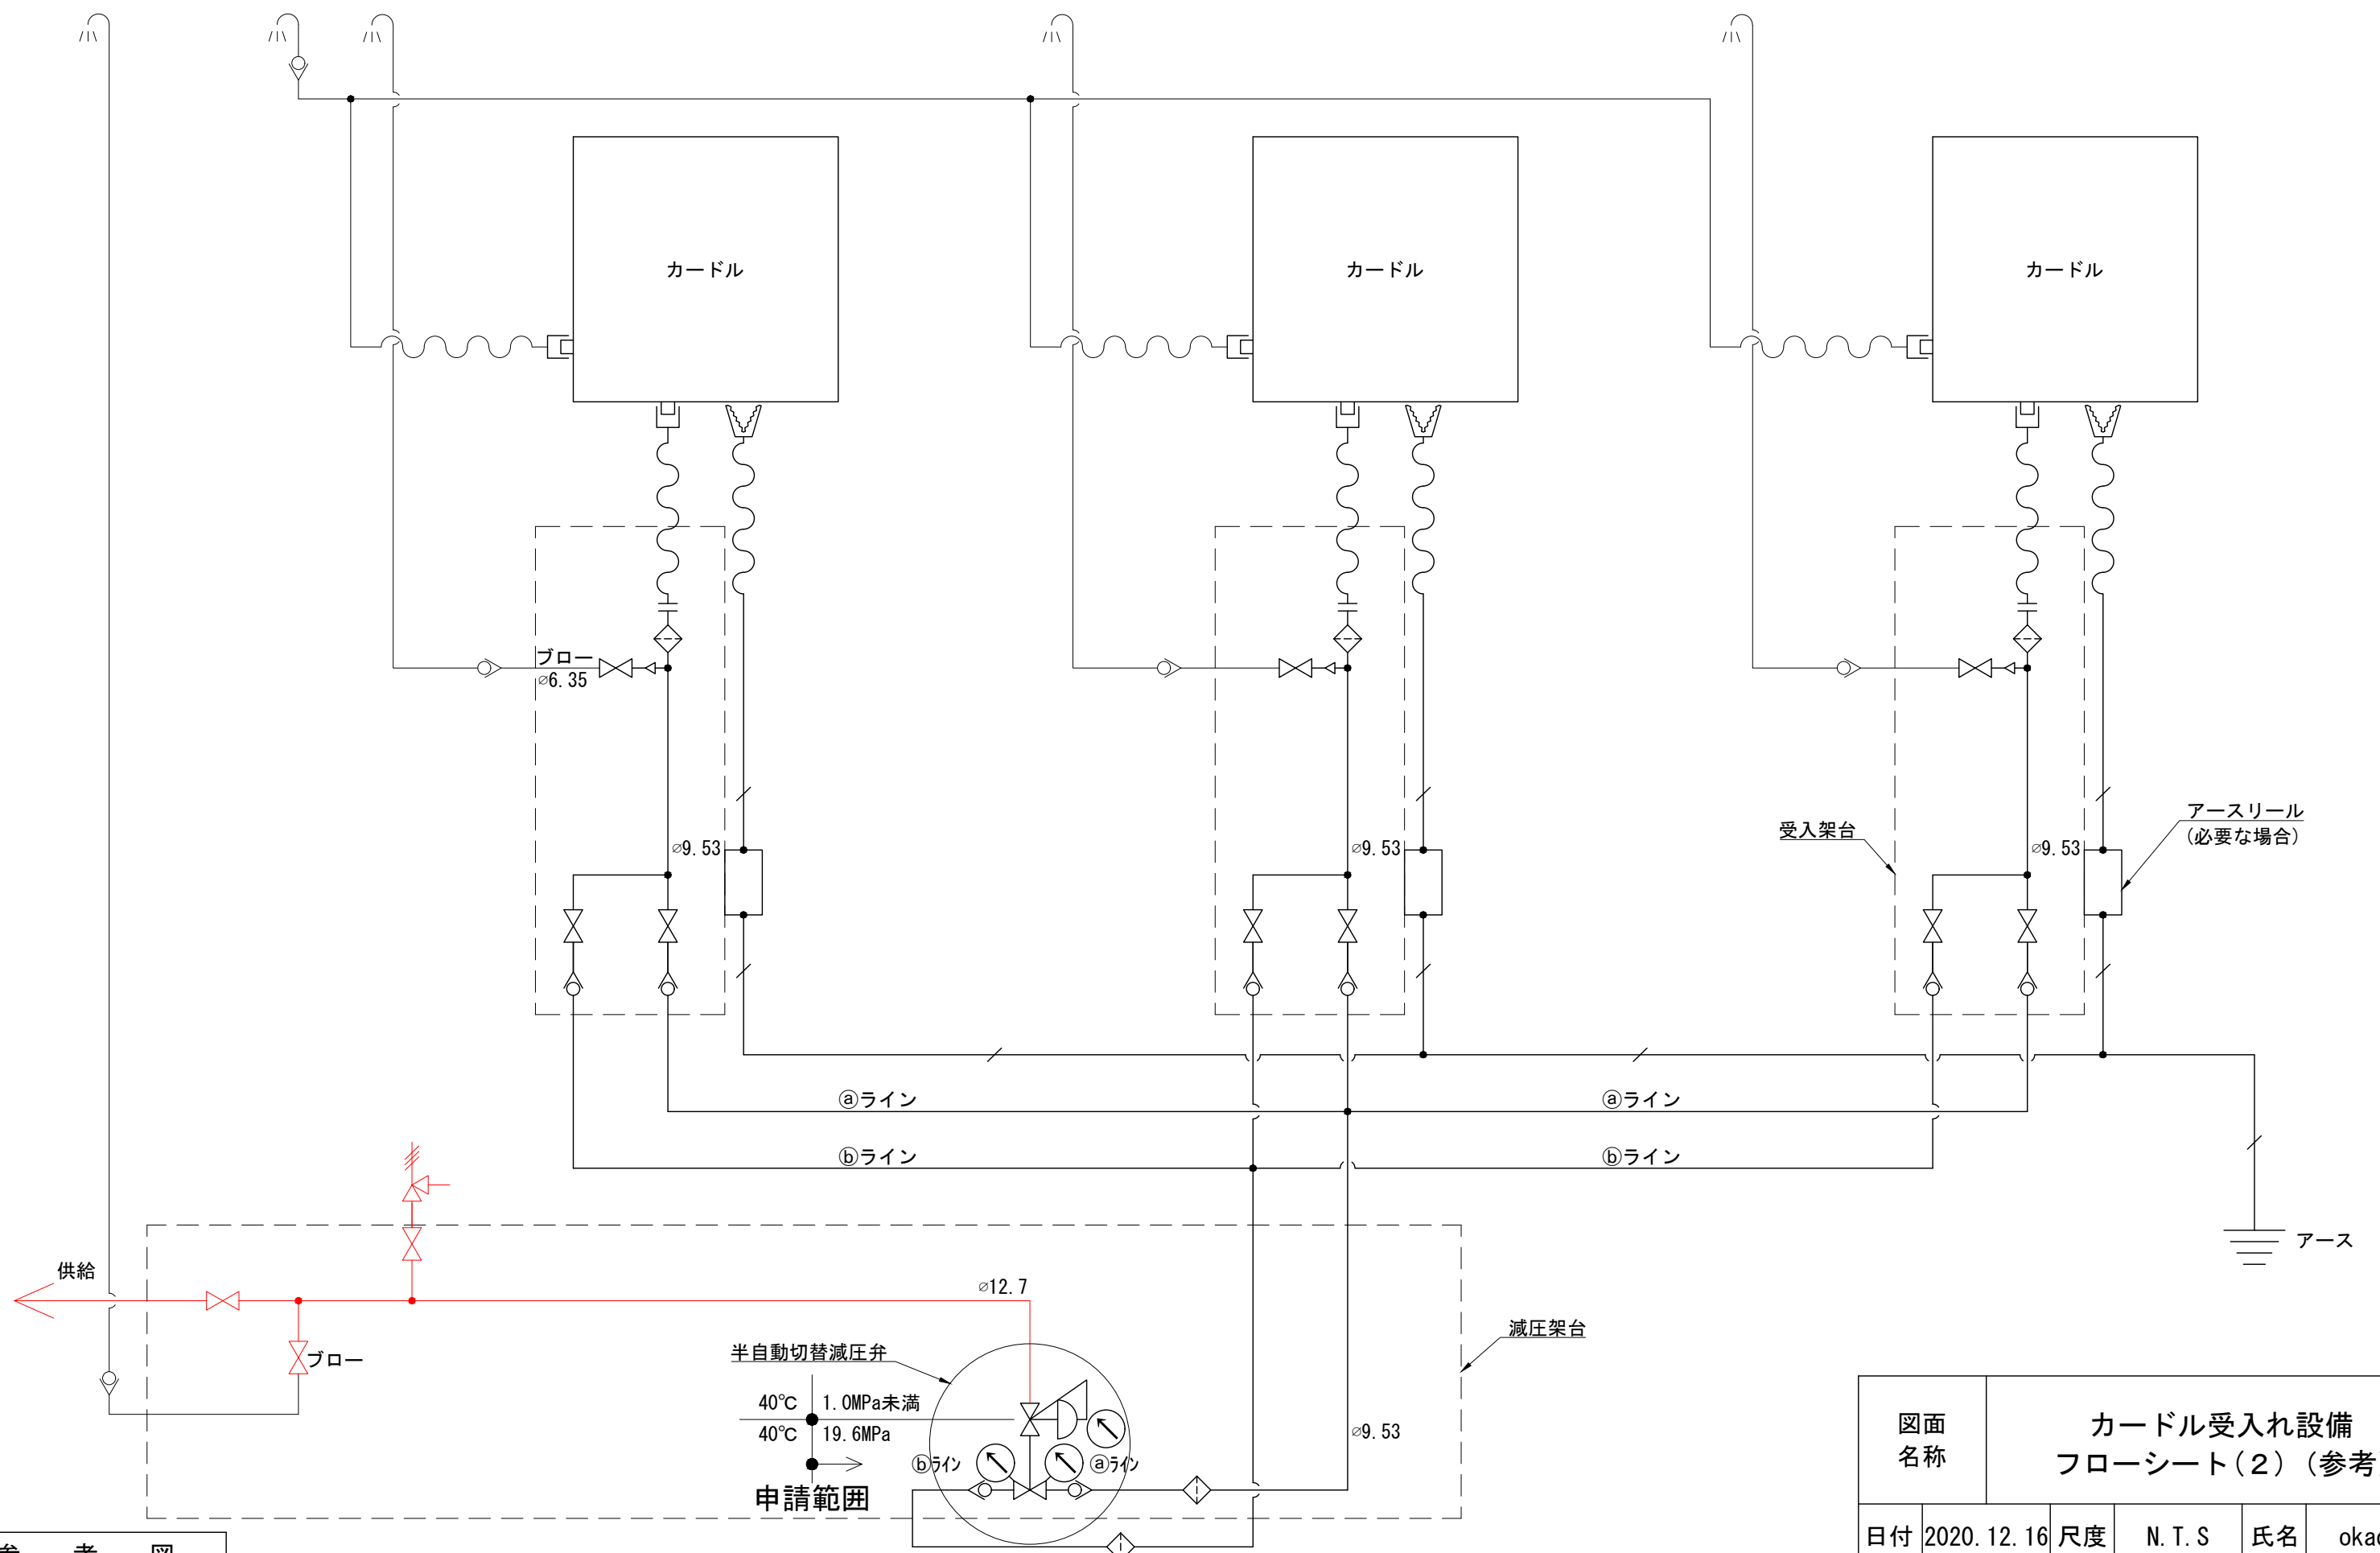

参 考 図	
受入架台組図	RS-301530
減圧架台組図	RS-301529

図面名称	カードル受入れ設備 フローシート(2) (参考)				
日付	2020.12.16	尺度	N.T.S	氏名	okada
(有)両国設備			RS-301571		

※配管サイズは参考寸法です。