


90° 曲がり

90° 曲がり

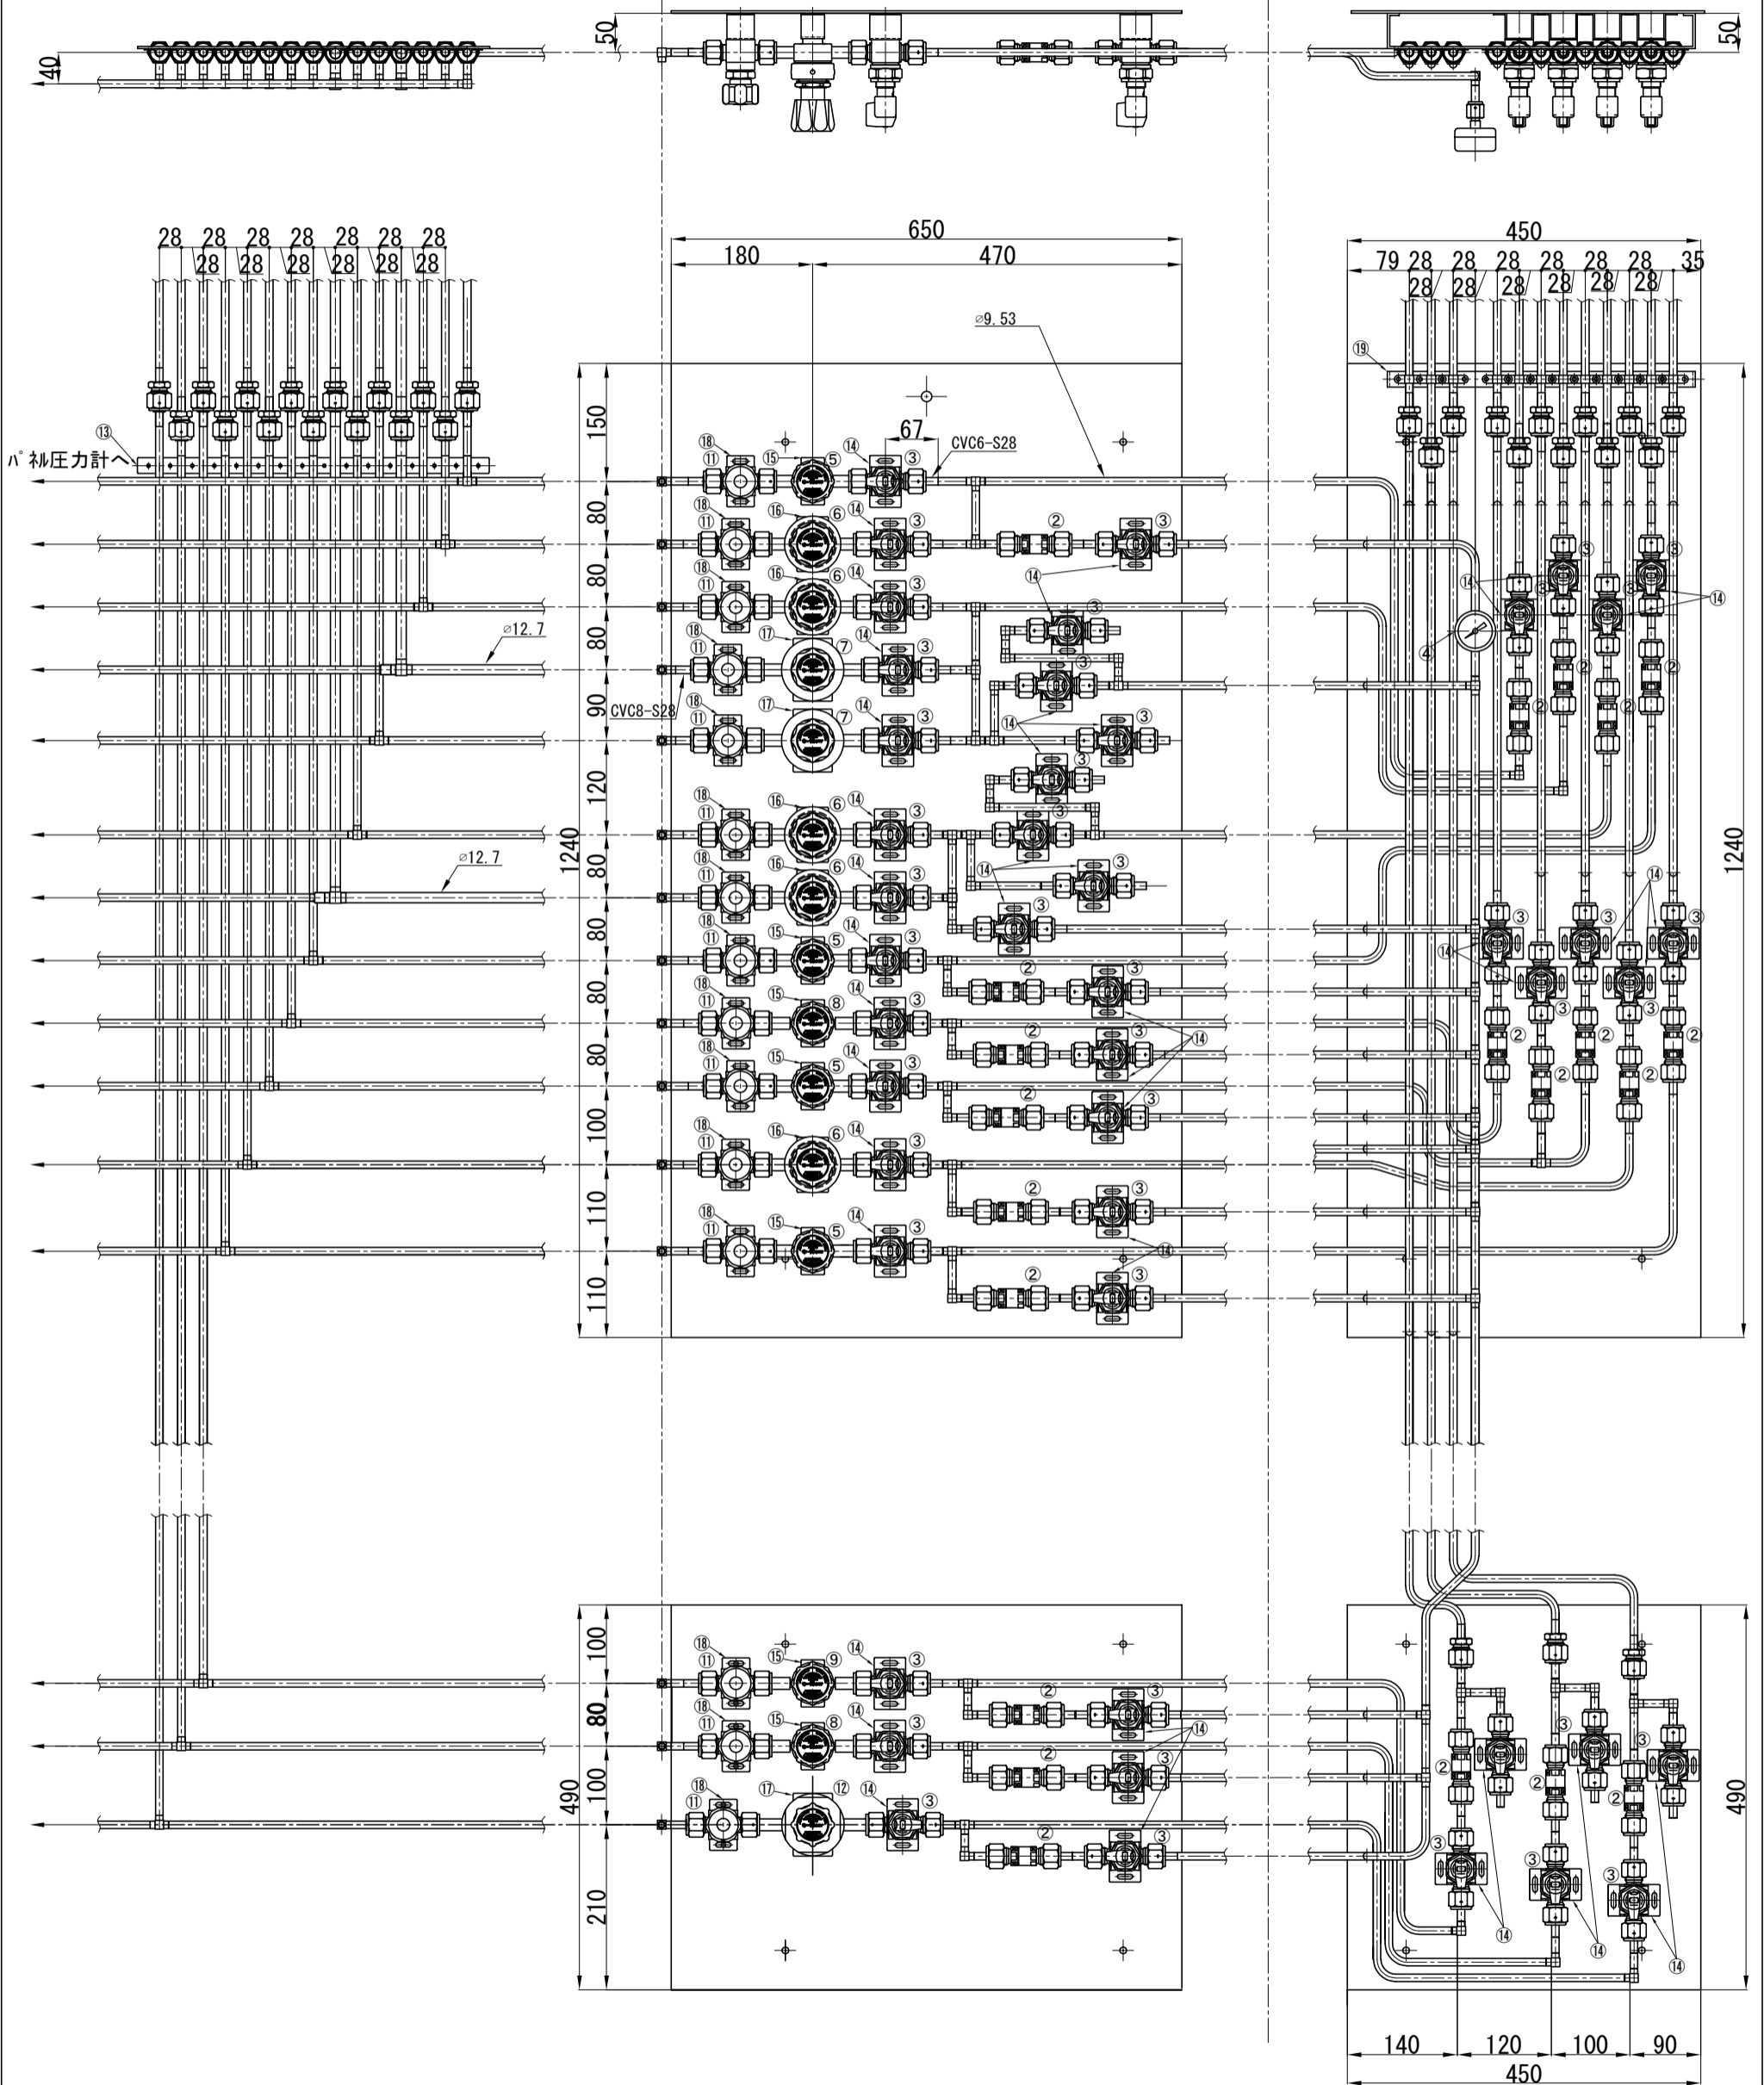

図面名称		バルブボックス 配管図			
日付	2013. 8.19	尺度	1/6	氏名	okada
(有)両国設備			RS-200353		