


※ ① ② カードル使用の場合

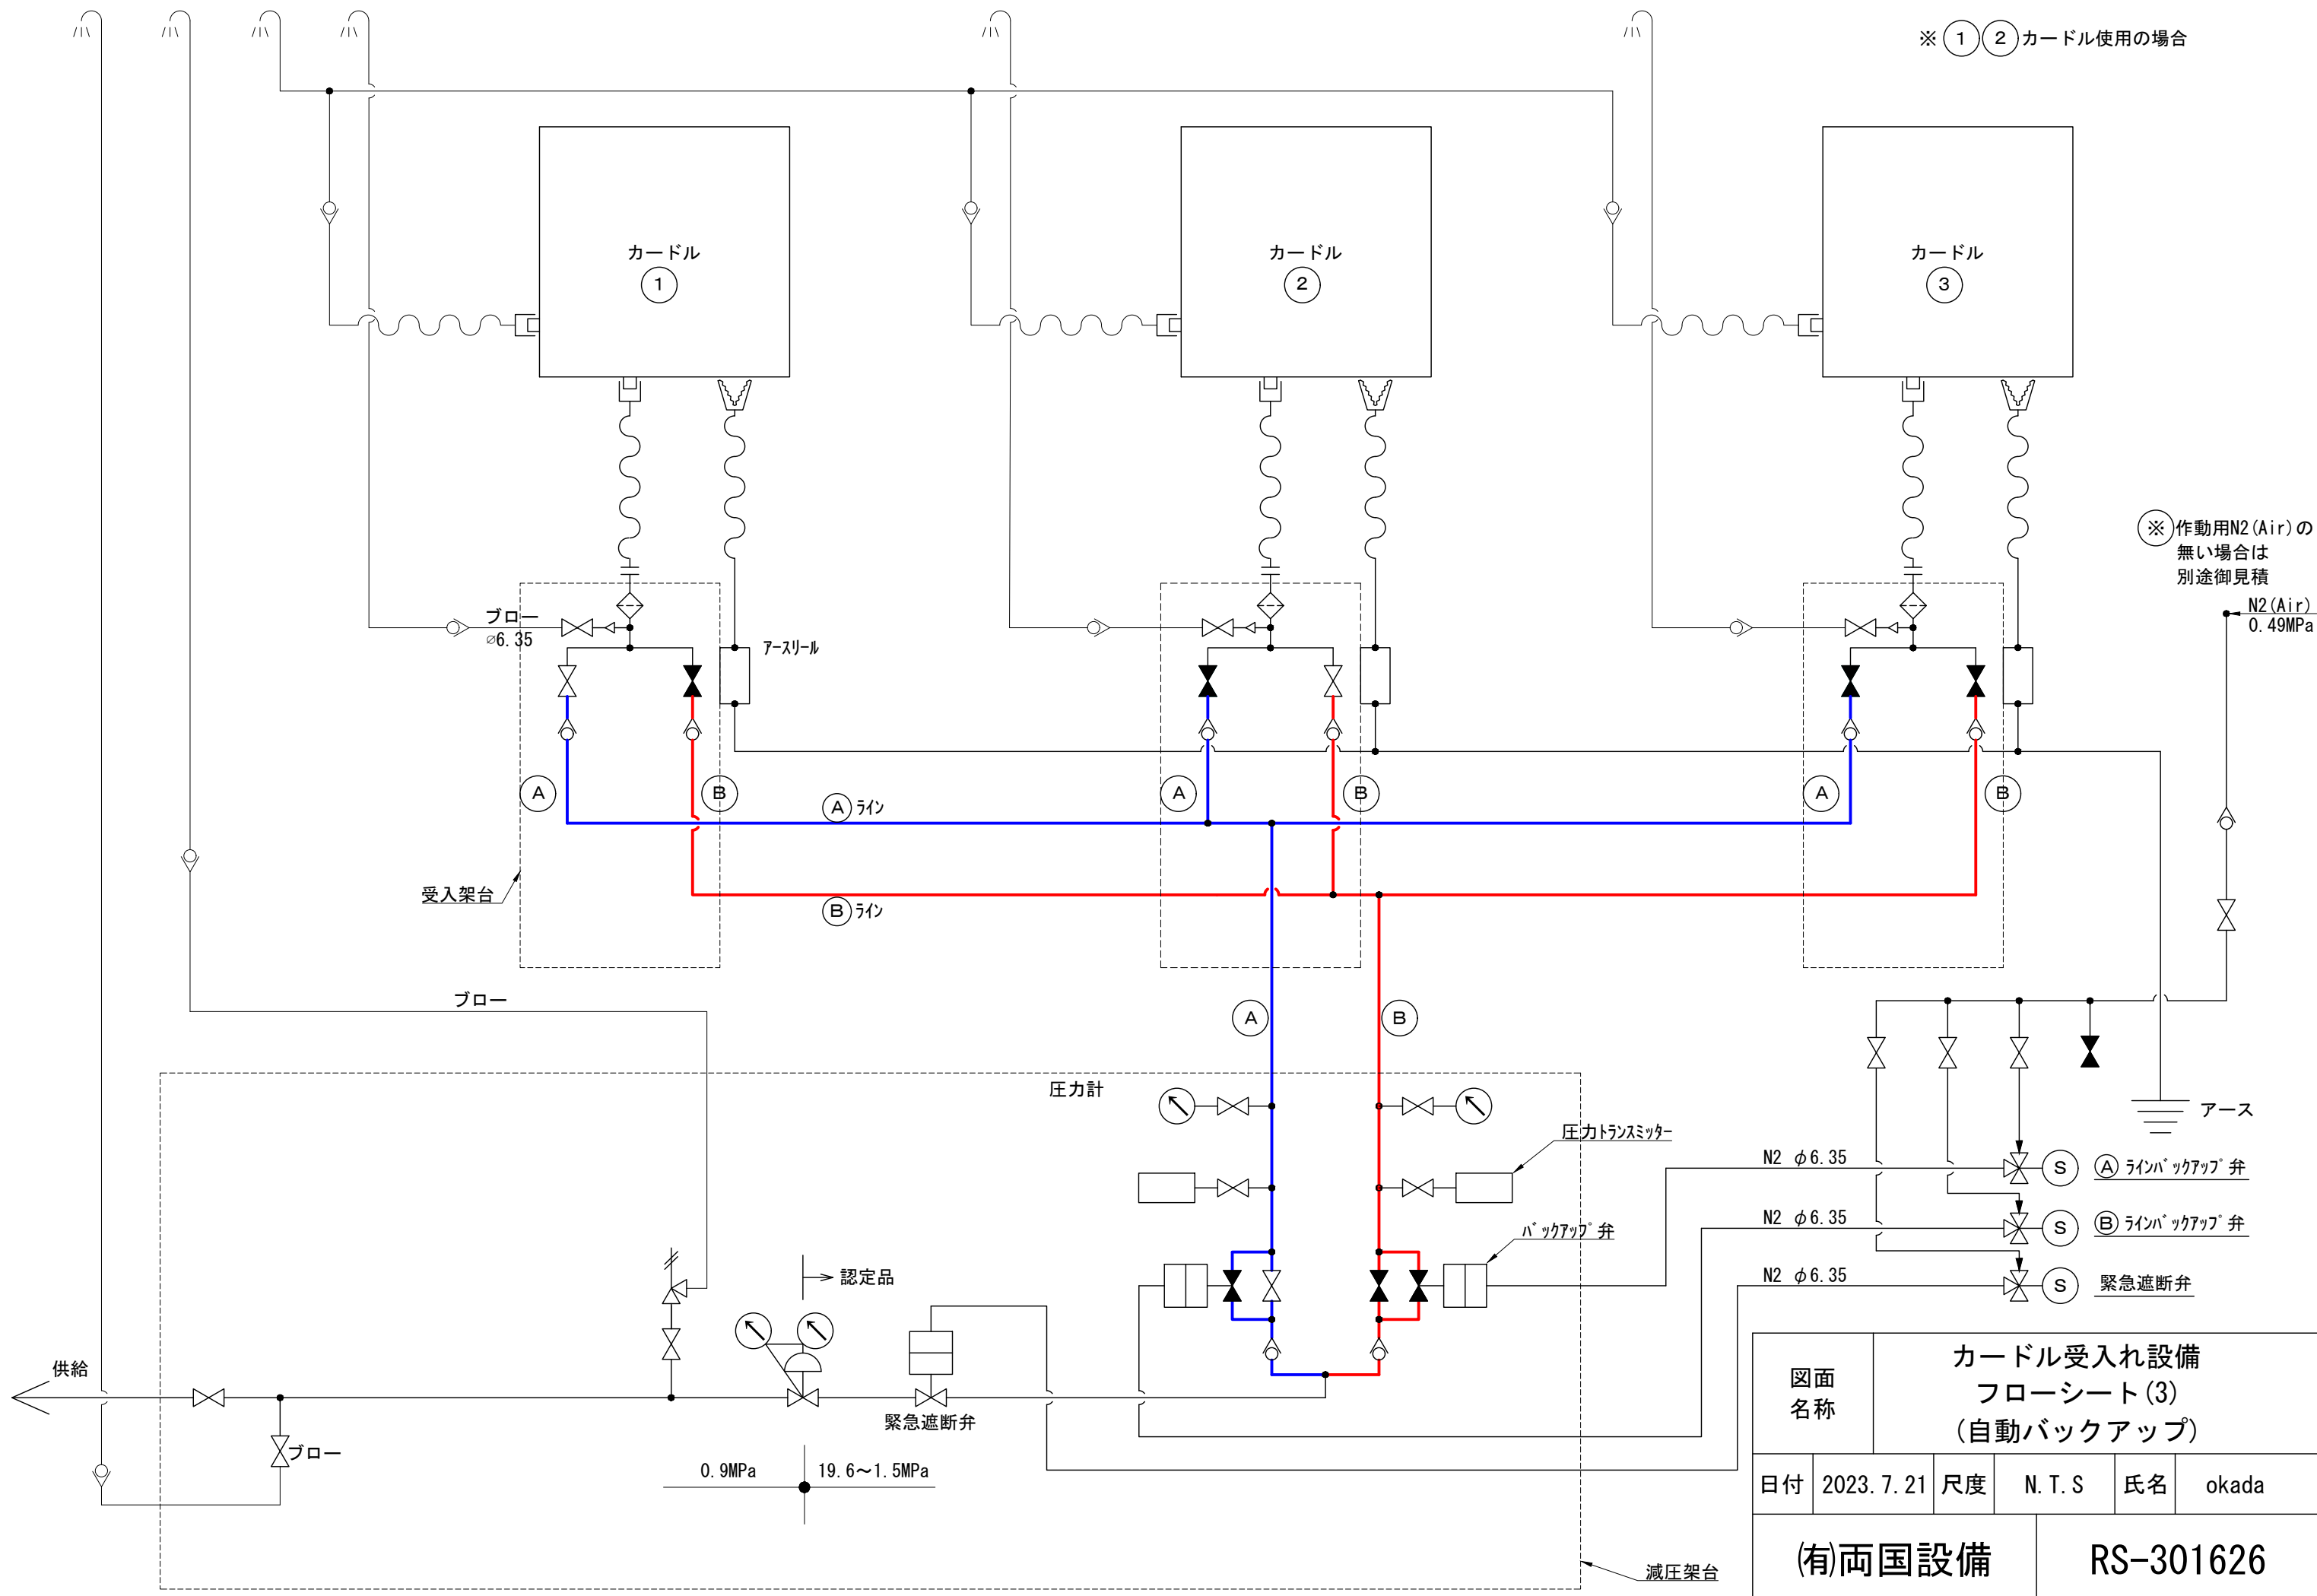

図面名称	カード受入れ設備 フローシート(3) (自動バックアップ)				
日付	2023. 7. 21	尺度	N. T. S	氏名	okada
(有)両国設備			RS-301626		